

Q2 UKS



PROFIIL

Leng: 30/42x44 mm (vastavalt seina paksusele)
Raam: 42x110 mm

MATERJAL

Leng: oksaga kuusk
Raam: oksaga kuusk (liimpuit)

FURNITUUR

Käepide: Alumiinmist (hõbedane)
Lukukate: Alumiinmist (piklik, hõbedane)
Lukk: Abloy analoog (2018)
Hing: polthing

Lävepakk: puidust ja kaetud roostevaba plekiga

KLAAS

1-kordne klaas paksusega 4mm ($U \geq 5,8 \text{ W/m}^2\text{K}$)

TÄIDE

1-kordne laudis paksusega 12mm

TIHEND


Raamitihend: puudub
Silikoon: klaasi valtsis

LISAD


Petteprossid (18x18) kruvkinnitusega
Piirdelauad (18x95 üleval, 18x58 külgedel)

PIIRDELAUADADE SKHEEM

Vaade seest ja väljast

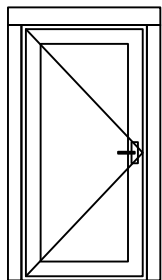


AVANEMINE

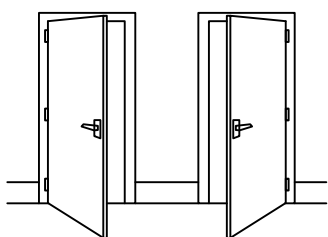

VASAK

PAREM

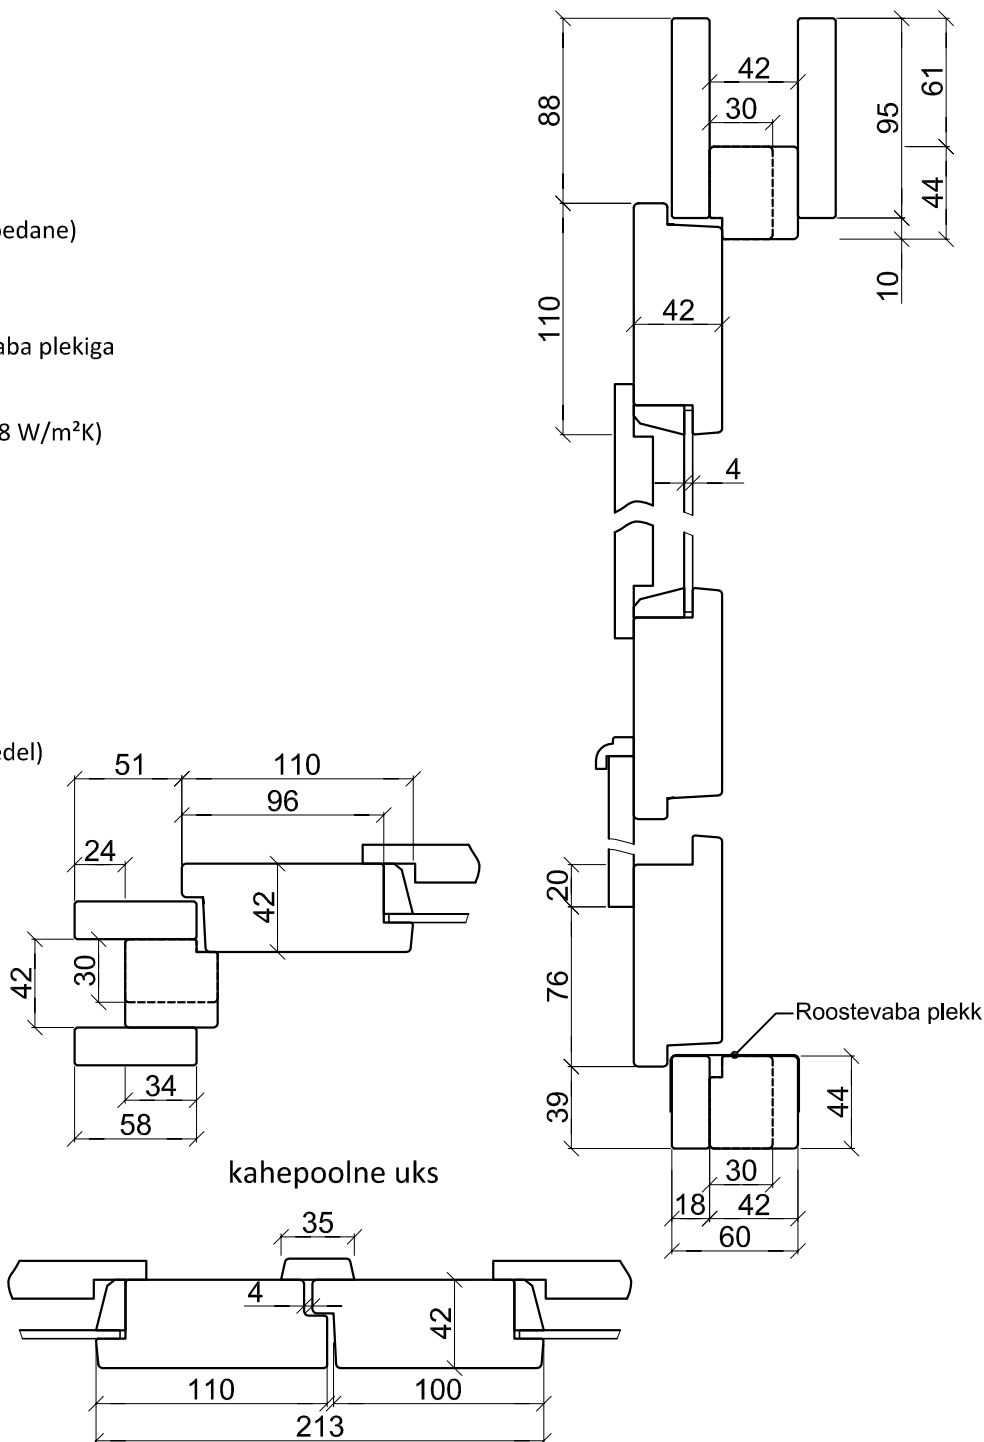

kahepoolne uks

Ühepoolse ukse mõõdud:

min...max L=600...1100 mm H=1500...2500 mm

Kahepoolse ukse mõõdud:

min...max L=1100...2000 mm H=1500...2500 mm